


# MIJSCOWY PLAN ZAGOSPODAROWANIA PRZESTRZENNEGO DLA CZĘŚCI MIEJSCOWOŚCI GĄSAWY PLEBAŃSKIE I CZĘŚCI MIEJSCOWOŚCI GĄSAWY RZĄDOWE

Załącznik Nr 2  
do uchwały Nr XXXVIII/244/2022  
Rady Gminy w Jastrzębiu  
z dnia 28 lutego 2022 r.



SKALA 1:1000

0 m 10 m 20 m 50 m 100 m

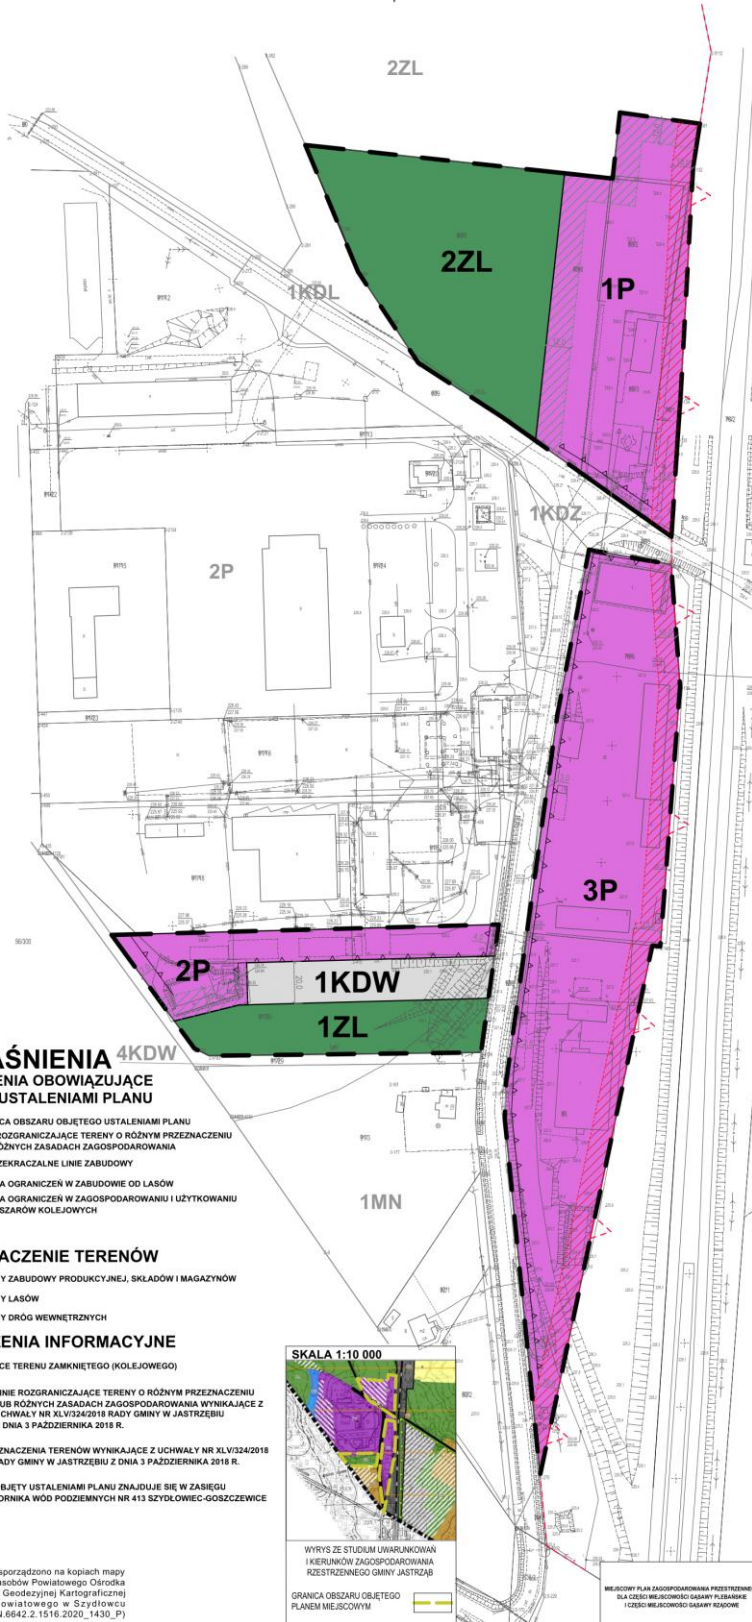

## OBJAŚNIENIA 4KDW OZNACZENIA OBOWIĄZUJĄCE BĘDĄCE USTALENIAMI PLANU

- GRANICA OBSZARU OBJĘTEGO USTALENIAMI PLANU
- LINIE ROZGRANICZAJĄCE TERENY O RÓŻNYM PRZEZNACZENIU LUB RÓŻNYCH ZASADACH ZAGOSPODAROWANIA
- NIEPRZEKRACZALNE LINIE ZABUDOWY
- STREFA OGRANICZEŃ W ZABUDOWIE OD LASÓW
- STREFA OGRANICZEŃ W ZAGOSPODAROWANIU I UŻYTKOWANIU OD OBSZARÓW KOLEJOWYCH

## PRZEZNACZENIE TERENÓW

- TERENY ZABUDOWY PRODUKCYJNEJ, SKŁADÓW I MAGAZYNÓW
- TERENY LASÓW
- TERENY DRÓG WEWNĘTRZNYCH

## OZNACZENIA INFORMACYJNE

- GRANICE TERENU ZAMKNIĘTEGO (KOLEJOWEGO)
- LINIE ROZGRANICZAJĄCE TERENY O RÓŻNYM PRZEZNACZENIU LUB RÓŻNYCH ZASADACH ZAGOSPODAROWANIA WYNIKAJĄCE Z UCHWAŁY NR XLV/324/2018 RADY GMINY W JASTRZĘBIU Z DNIA 3 PAŹDZIERNIKA 2018 R.

OZNACZENIA TERENÓW WYNIKAJĄCE Z UCHWAŁY NR XLV/324/2018 RADY GMINY W JASTRZĘBIU Z DNIA 3 PAŹDZIERNIKA 2018 R.

CAŁY OBSZAR OBJĘTY USTALENIAMI PLANU ZNAJDUJE SIĘ W ZASIĘGU GŁÓWNEGO ZBIORNIKA WÓD PODZIEMNYCH NR 413 SZYDŁOWIEC-GOSZCZEWICE

Projekt planu sporządzono na kopiach mapy przyjętej do zasobów Powiatowego Ośrodka Dokumentacji Geodezyjnej Kartograficznej Starostwa Powiatowego w Szydłowcu (nr licencji GN.6642.2.1516.2020\_1430\_P)

SKALA 1:10 000



WYRYS ZE STUDIUM UNIAKUNKOWAN I KIERUNKÓW ZAGOSPODAROWANIA PRZESTRZENNEGO GMINY JASTRZĄB  
GRANICA OBSZARU OBJĘTEGO PLANEM MIJSCOWYM

MIJSCOWY PLAN ZAGOSPODAROWANIA PRZESTRZENNEGO  
DLA CZĘŚCI MIEJSCOWOŚCI GĄSAWY PLEBAŃSKIE  
I CZĘŚCI MIEJSCOWOŚCI GĄSAWY RZĄDOWE

Załącznik nr 2  
do uchwały nr  
XXXVIII/244/2022  
z dnia 28 lutego 2022 r.