


RZUT II PIĘTRA

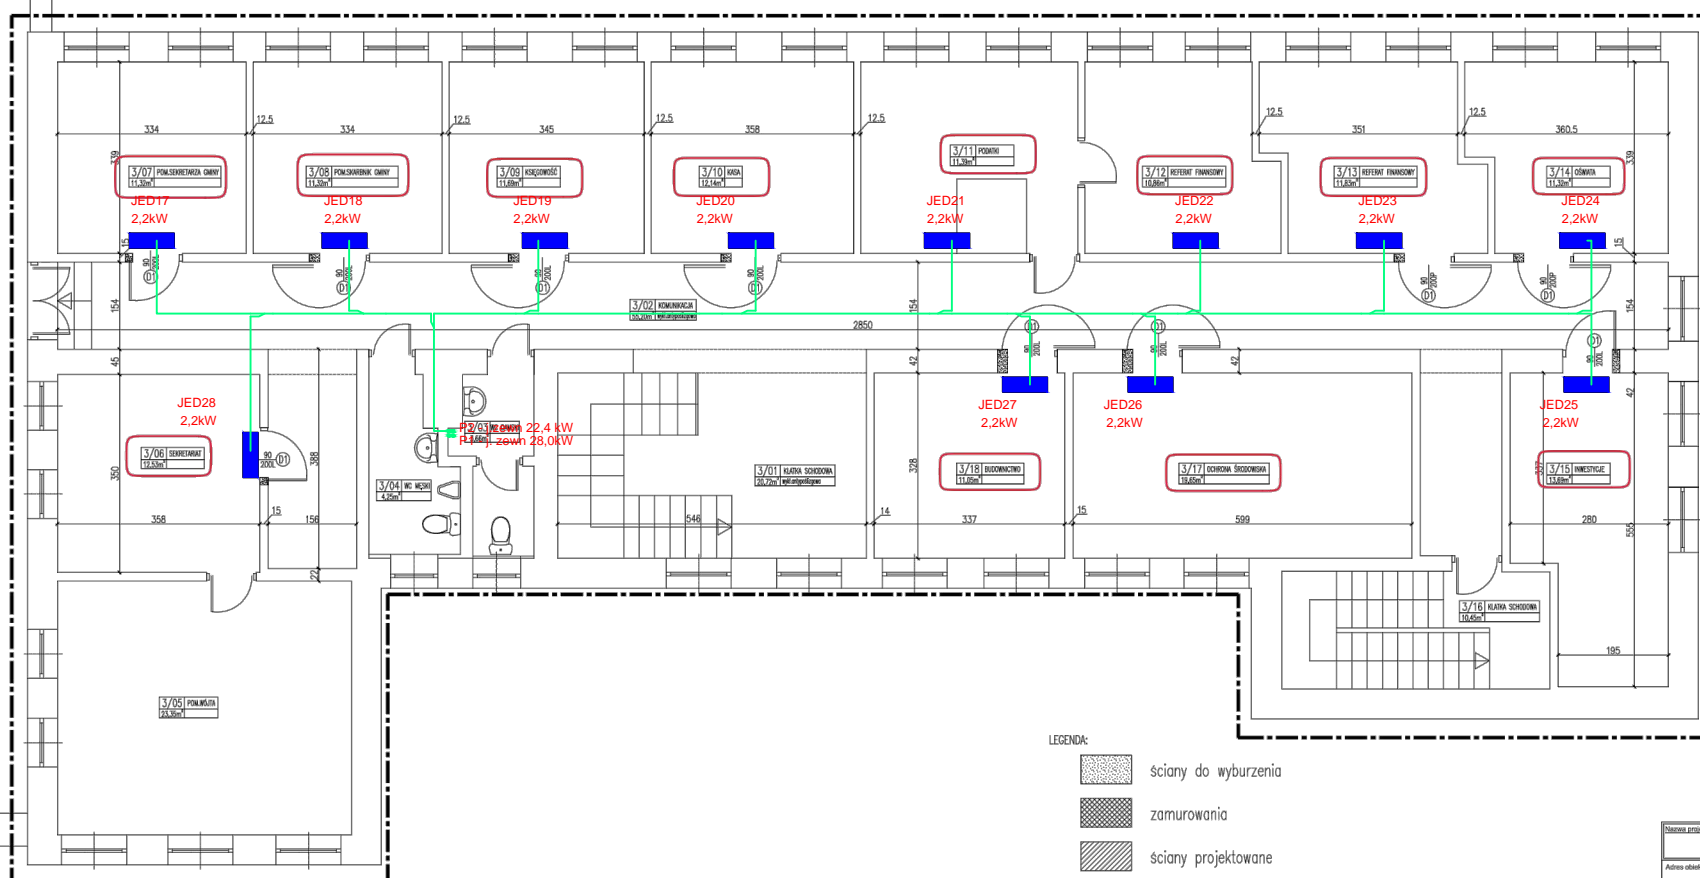

LEGENDA:

	ściany do wyburzenia
	zamurowania
	ściany projektowane
	ściany istniejące

Nazwa projektu:	Przebudowa części budynku oraz remont pomieszczeń Urzędu Gminy w Jastrzębju w celu dostosowania go dla osób z niepełnosprawnościami.
Adres obiektu:	Plac Niepodległości 5, 20-502 Jastrzęb
Inwestor:	Gmina Jastrzęb, Plac Niepodległości 5, 20-502 Jastrzęb
Nazwa rysunku:	RZUT II PIĘTRA