


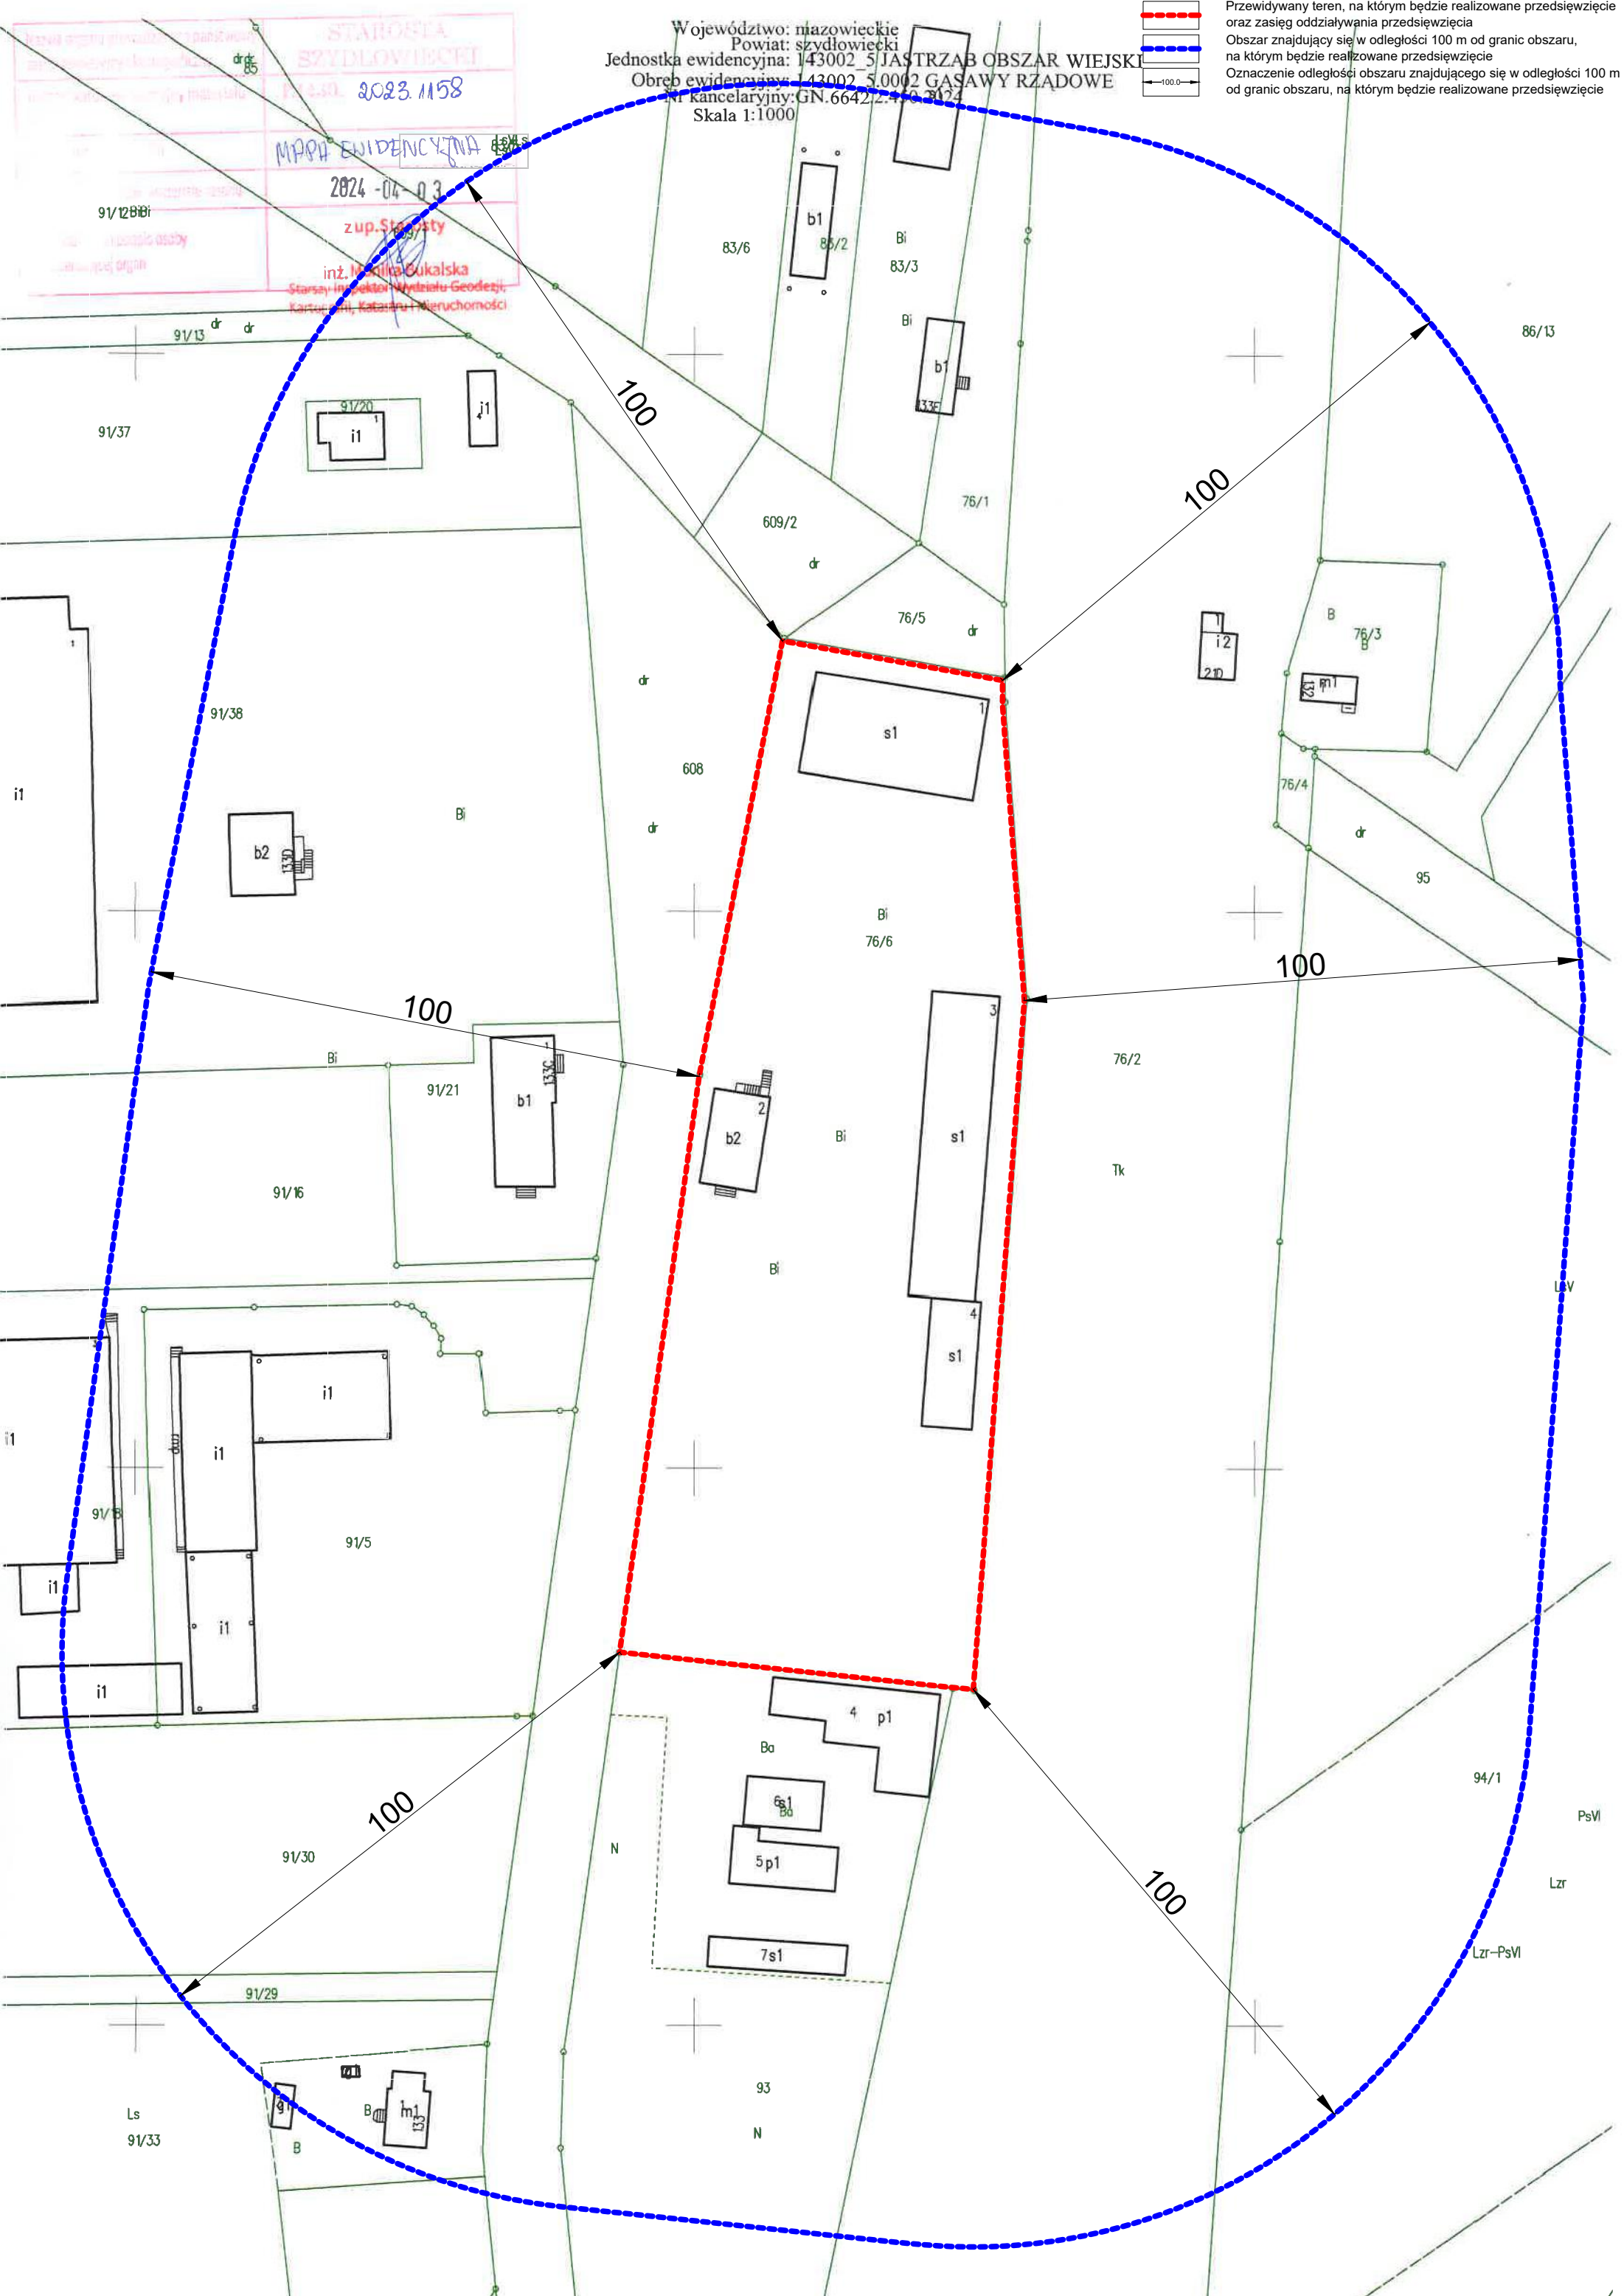

STAROSTA
SZYDLOWIECKI
2023.11.58
MPPO EVIDENCYJNA
2024-04-03
zup. Starosty
inż. Monika Cukalska
Starszy inspektor Wydziału Geodezji,
Kartografii, Katastru i Rolnictwa

Województwo: mazowieckie
Powiat: szydłowiecki
Jednostka ewidencyjna: 143002 5 JASTRZĄB OBSZAR WIEJSKI
Obwód ewidencyjny: 143002 5.0002 GĄSAWY RZĄDOWE
Kancelaryjny: GN.66422.93.8024
Skala 1:1000

Przewidywany teren, na którym będzie realizowane przedsięwzięcie
oraz zasięg oddziaływania przedsięwzięcia
Obszar znajdujący się w odległości 100 m od granic obszaru,
na którym będzie realizowane przedsięwzięcie
Oznaczenie odległości obszaru znajdującego się w odległości 100 m
od granic obszaru, na którym będzie realizowane przedsięwzięcie